


# RESIDENZA MONTECARLO

Mapp. 3686 RFD - Bellinzona

FIDECASA SA

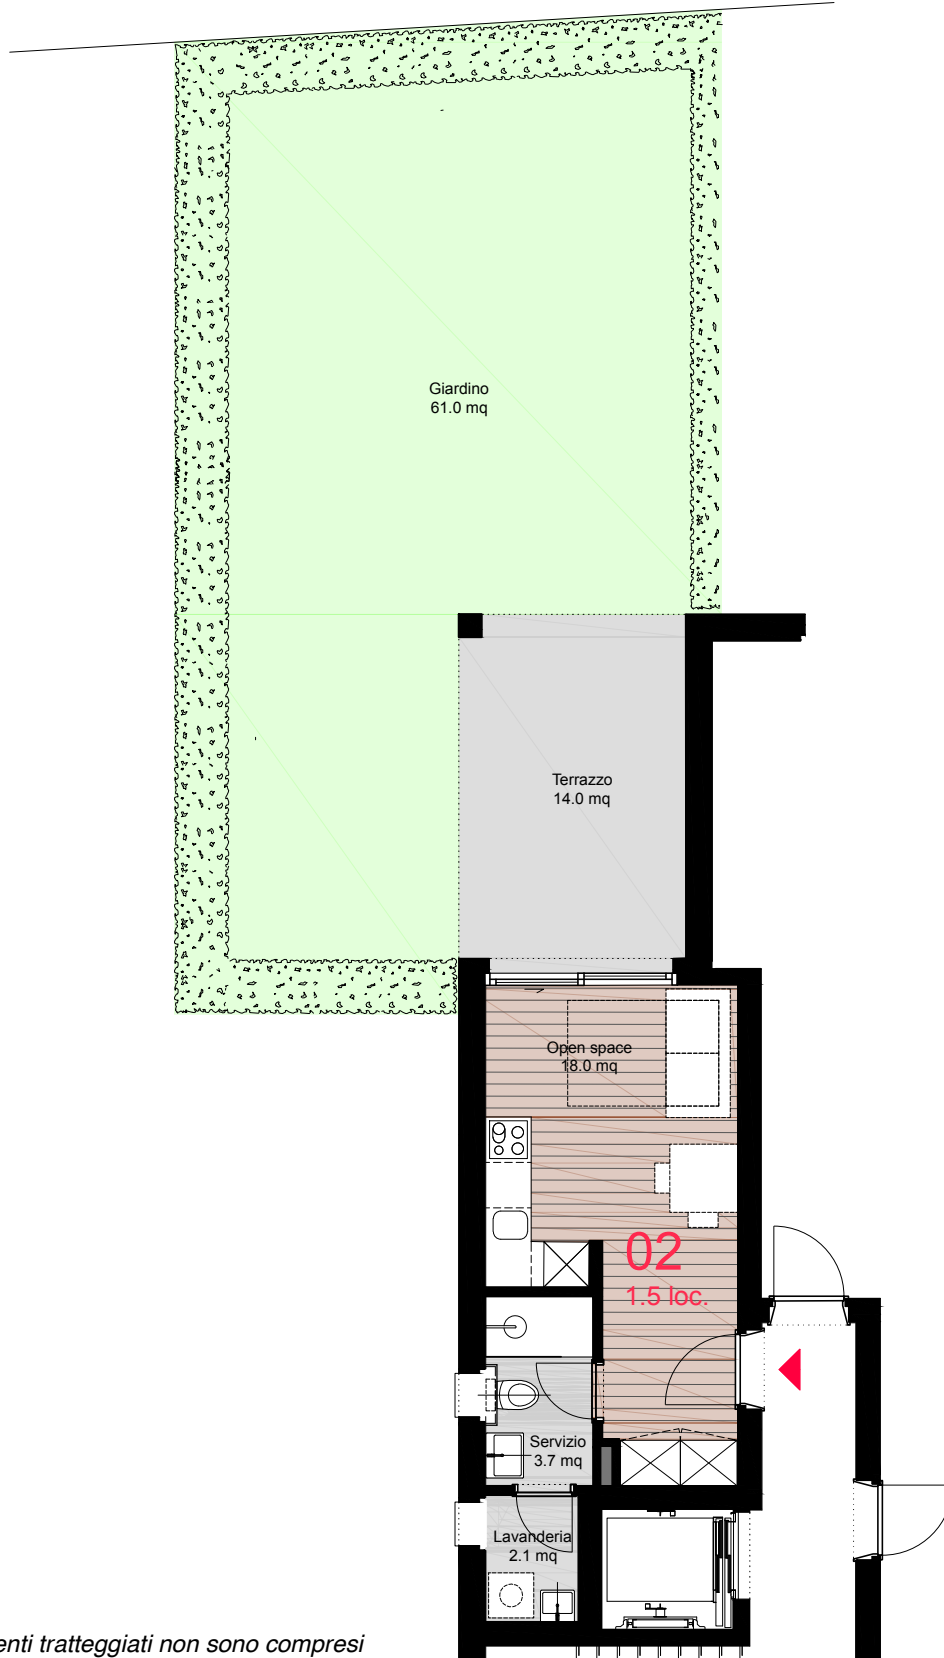

- Gli arredamenti tratteggiati non sono compresi

- I m<sup>2</sup> rappresentati nella pianta sono al netto dei muri, i m<sup>2</sup> utili sono conteggiati nella tabella

PPP	Nr. locali	Appartamento	Terrazza	Lavanderia	Giardino	m <sup>2</sup> utili (App. + $\frac{1}{2}$ terrazza)
2	1.5 loc.	30.00 m <sup>2</sup>	14.00 m <sup>2</sup>	nell'appartamento 2.1 m <sup>2</sup>	60.00 m <sup>2</sup>	37.00 m <sup>2</sup>

0 1 3  
data 17.06.2019

Piano Terreno - Blocco B

